



ՏԻՊ 5 ՏՈՒՆ 1			ՏԻՊ 5 ՏՈՒՆ 3		
ԱՐ	ՍԵՆՅԱԿԻ ԱՎԱՆՈՒՄԸ	ՍԱԿԵՐԵՍ /ԲՄ/	ԱՐ	ՍԵՆՅԱԿԻ ԱՎԱՆՈՒՄԸ	ՍԱԿԵՐԵՍ /ԲՄ/
1			1		
1	ՄԻՋԱՆՑՔ	16.55	1	ՄԻՋԱՆՑՔ	16.55
2	ԱՍՏԻՃԱՆԱՎԱՆՐԱԿ	7.76	2	ԱՍՏԻՃԱՆԱՎԱՆՐԱԿ	7.76
3	ՍԱՆՂԱԳՈՒՅՑ	3.12	3	ՍԱՆՂԱԳՈՒՅՑ	3.12
4	ԽՈՐՂԱՆՈՑ	6.05	4	ԽՈՐՂԱՆՈՑ	6.05
5	ՀՅՈՒՐԱՍԵՆՅԱԿ-ԽՈՐՀԱՆՈՑ	42.31	5	ՀՅՈՒՐԱՍԵՆՅԱԿ-ԽՈՐՀԱՆՈՑ	42.31
ՀՅ	ՏԵՐԱՍԱ	6.59	ՀՅ	ՏԵՐԱՍԱ	6.59
ԸՆԴՀԱՆՈՒՐ		82.38	ԸՆԴՀԱՆՈՒՐ		82.38
2			2		
1	ՄԻՋԱՆՑՔ	12.08	1	ՄԻՋԱՆՑՔ	12.08
2	ԱՍՏԻՃԱՆԱՎԱՆՐԱԿ	8.55	2	ԱՍՏԻՃԱՆԱՎԱՆՐԱԿ	8.55
3	ՆՆՁԱՐԱՆ	17.23	3	ՆՆՁԱՐԱՆ	17.23
4	ՍԱՆՂԱԳՈՒՅՑ	3.74	4	ՍԱՆՂԱԳՈՒՅՑ	3.74
5	ԶԳԵՏՆԴԱՐԱՐԱՆ	6.05	5	ԶԳԵՏՆԴԱՐԱՐԱՆ	6.05
6	ՆՆՁԱՐԱՆ	17.58	6	ՆՆՁԱՐԱՆ	17.58
7	ՆՆՁԱՐԱՆ	20.92	7	ՆՆՁԱՐԱՆ	20.78
8	ԼՎԱՑՔԱՏՈՒՆ	6.37	8	ԼՎԱՑՔԱՏՈՒՆ	6.37
9	ՍԱՆՂԱԳՈՒՅՑ	4.61	9	ՍԱՆՂԱԳՈՒՅՑ	4.61
Պ1	ՊԱՏՇԱԿԱՍԲ	4.99	Պ1	ՊԱՏՇԱԿԱՍԲ	4.99
Պ2	ՊԱՏՇԱԿԱՍԲ	1.86	Պ2	ՊԱՏՇԱԿԱՍԲ	1.80
Պ3	ՊԱՏՇԱԿԱՍԲ	2.69	Պ3	ՊԱՏՇԱԿԱՍԲ	2.69
ԸՆԴՀԱՆՈՒՐ		106.67	ԸՆԴՀԱՆՈՒՐ		106.47
ՏԱՆԻՔ			ՏԱՆԻՔ		
1	ՄԻՋԱՆՑՔ	4.22	1	ՄԻՋԱՆՑՔ	4.22
Տ1	ՇԱՅԱԳՈՐԾԿՐՆ ՏԱՆԻՔ	94.17	Տ1	ՇԱՅԱԳՈՐԾԿՐՆ ՏԱՆԻՔ	94.17
ԸՆԴՀԱՆՈՒՐ		98.39	ԸՆԴՀԱՆՈՒՐ		98.39
ՍԱԿԵՐԵՍ			ՍԱԿԵՐԵՍ		
Ա1	ԱԿՏՈՏՆԱԿ	21.81	Ա1	ԱԿՏՈՏՆԱԿ	21.81
Բ1	ԴԻՍԱՅԻՆ ԲԱԿ	38.81	Բ1	ԴԻՍԱՅԻՆ ԲԱԿ	38.81
Բ2	ՆԵՐՔԻՆ ԲԱԿ	75.86	Բ2	ՆԵՐՔԻՆ ԲԱԿ	75.86
ՏԻՊ 5 ՏՈՒՆ 2			ՏԻՊ 5 ՏՈՒՆ 4		
ԱՐ	ՍԵՆՅԱԿԻ ԱՎԱՆՈՒՄԸ	ՍԱԿԵՐԵՍ /ԲՄ/	ԱՐ	ՍԵՆՅԱԿԻ ԱՎԱՆՈՒՄԸ	ՍԱԿԵՐԵՍ /ԲՄ/
1			1		
1	ՄԻՋԱՆՑՔ	17.16	1	ՄԻՋԱՆՑՔ	17.16
2	ԱՍՏԻՃԱՆԱՎԱՆՐԱԿ	7.76	2	ԱՍՏԻՃԱՆԱՎԱՆՐԱԿ	7.76
3	ՍԱՆՂԱԳՈՒՅՑ	2.45	3	ՍԱՆՂԱԳՈՒՅՑ	2.45
4	ԽՈՐՂԱՆՈՑ	6.05	4	ԽՈՐՂԱՆՈՑ	6.05
5	ՀՅՈՒՐԱՍԵՆՅԱԿ-ԽՈՐՀԱՆՈՑ	42.31	5	ՀՅՈՒՐԱՍԵՆՅԱԿ-ԽՈՐՀԱՆՈՑ	42.31
ՀՅ	ՏԵՐԱՍԱ	6.59	ՀՅ	ՏԵՐԱՍԱ	6.59
ԸՆԴՀԱՆՈՒՐ		82.32	ԸՆԴՀԱՆՈՒՐ		82.32
2			2		
1	ՄԻՋԱՆՑՔ	11.57	1	ՄԻՋԱՆՑՔ	11.57
2	ՆՆՁԱՐԱՆ	16.56	2	ՆՆՁԱՐԱՆ	16.56
3	ՆՆՁԱՐԱՆ	18.31	3	ՆՆՁԱՐԱՆ	18.16
4	ՍԱՆՂԱԳՈՒՅՑ	4.61	4	ՍԱՆՂԱԳՈՒՅՑ	4.61
5	ՆՆՁԱՐԱՆ	14.64	5	ՆՆՁԱՐԱՆ	14.64
6	ՆՆՁԱՐԱՆ	16.26	6	ՆՆՁԱՐԱՆ	16.26
7	ԶԳԵՏՆԴԱՐԱՐԱՆ	6.05	7	ԶԳԵՏՆԴԱՐԱՐԱՆ	6.05
8	ՍԱՆՂԱԳՈՒՅՑ	3.43	8	ՍԱՆՂԱԳՈՒՅՑ	3.43
9	ԱՍՏԻՃԱՆԱՎԱՆՐԱԿ	8.55	9	ԱՍՏԻՃԱՆԱՎԱՆՐԱԿ	8.55
Պ1	ՊԱՏՇԱԿԱՍԲ	2.80	Պ1	ՊԱՏՇԱԿԱՍԲ	2.80
Պ2	ՊԱՏՇԱԿԱՍԲ	1.86	Պ2	ՊԱՏՇԱԿԱՍԲ	1.80
Պ3	ՊԱՏՇԱԿԱՍԲ	4.99	Պ3	ՊԱՏՇԱԿԱՍԲ	4.99
ԸՆԴՀԱՆՈՒՐ		104.64	ԸՆԴՀԱՆՈՒՐ		104.43
ՏԱՆԻՔ			ՏԱՆԻՔ		
1	ՄԻՋԱՆՑՔ	4.22	1	ՄԻՋԱՆՑՔ	4.22
Տ1	ՇԱՅԱԳՈՐԾԿՐՆ ՏԱՆԻՔ	103.11	Տ1	ՇԱՅԱԳՈՐԾԿՐՆ ՏԱՆԻՔ	103.11
ԸՆԴՀԱՆՈՒՐ		107.33	ԸՆԴՀԱՆՈՒՐ		107.33
ՍԱԿԵՐԵՍ			ՍԱԿԵՐԵՍ		
Ա1	ԱԿՏՈՏՆԱԿ	21.81	Ա1	ԱԿՏՈՏՆԱԿ	21.81
Բ1	ԴԻՍԱՅԻՆ ԲԱԿ	37.89	Բ1	ԴԻՍԱՅԻՆ ԲԱԿ	37.89
Բ2	ՆԵՐՔԻՆ ԲԱԿ	81.27	Բ2	ՆԵՐՔԻՆ ԲԱԿ	81.27
ՍԱԿԵՐԵՍԸ՝ ՀԱՇՎԱԾ ԱՌՏՔԵՒՆ ՊԱՏԵՐՈՎ					526.66
ԸՆԴՀԱՆՈՒՐ ՀՈՂԱՄԱՍԻ ՍԱԿԵՐԵՍ					964.60

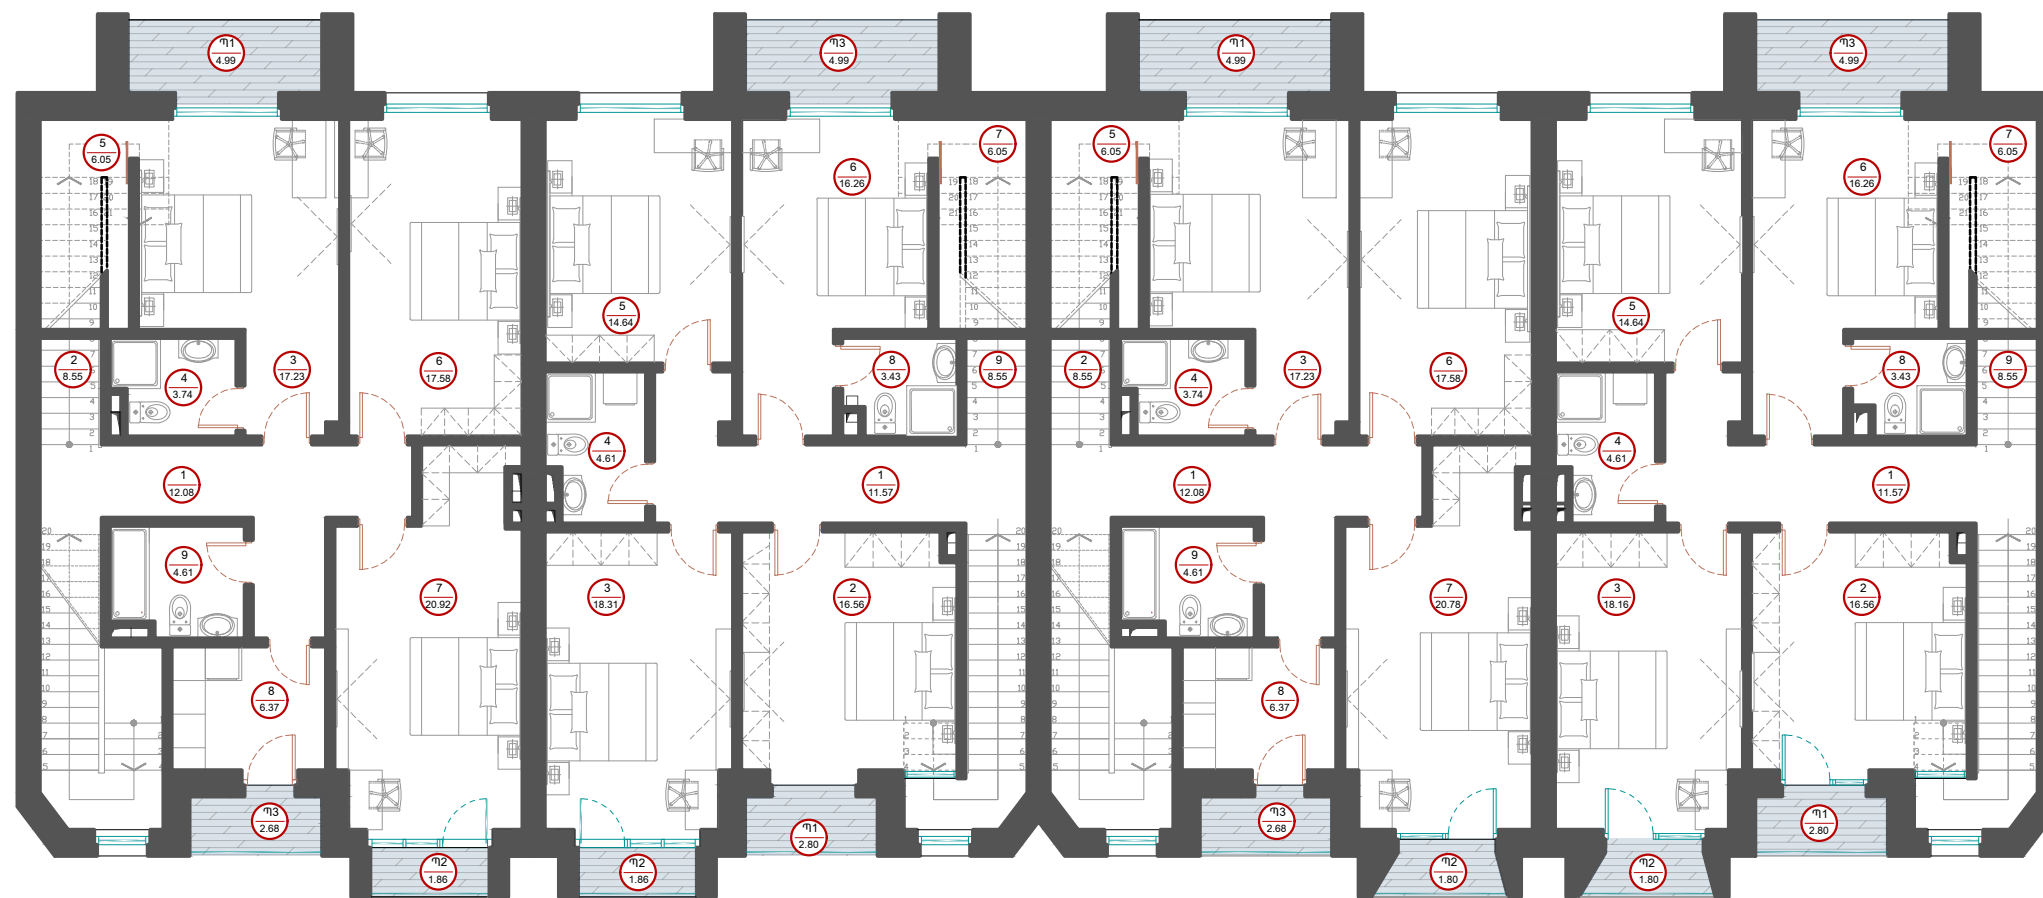

ՏԻՊ 5 ՏՈՒՆ 1			ՏԻՊ 5 ՏՈՒՆ 3		
ԱՅ	ՍԵՆՅԱԿԻ ԱՆՎԱՆՈՒՄԸ	ՍԱԿԵՐԵՍ /ԲՄ/	ԱՅ	ՍԵՆՅԱԿԻ ԱՆՎԱՆՈՒՄԸ	ՍԱԿԵՐԵՍ /ԲՄ/
1			1		
1	ՄԻՋԱՆՑՔ	16.55	1	ՄԻՋԱՆՑՔ	16.55
2	ԱՍՏԻՃԱՆԱՎԱՆԱՐԱԿ	7.76	2	ԱՍՏԻՃԱՆԱՎԱՆԱՐԱԿ	7.76
3	ՍԱՆՂԱԳՈՒՅՑ	3.12	3	ՍԱՆՂԱԳՈՒՅՑ	3.12
4	ԽՈՐՂԱՆՈՑ	6.05	4	ԽՈՐՂԱՆՈՑ	6.05
5	ՀՅՈՒՐԱՍԵՆՅԱԿ-ԽՈՐՂԱՆՈՑ	42.31	5	ՀՅՈՒՐԱՍԵՆՅԱԿ-ԽՈՐՂԱՆՈՑ	42.31
Հ1	ՏԵՐԱՍԱ	6.59	Հ1	ՏԵՐԱՍԱ	6.59
ԸՆԴՀԱՆՈՒՐ		82.38	ԸՆԴՀԱՆՈՒՐ		82.38
2			2		
1	ՄԻՋԱՆՑՔ	12.08	1	ՄԻՋԱՆՑՔ	12.08
2	ԱՍՏԻՃԱՆԱՎԱՆԱՐԱԿ	8.55	2	ԱՍՏԻՃԱՆԱՎԱՆԱՐԱԿ	8.55
3	ՆՋԱՐԱՆ	17.23	3	ՆՋԱՐԱՆ	17.23
4	ՍԱՆՂԱԳՈՒՅՑ	3.74	4	ՍԱՆՂԱԳՈՒՅՑ	3.74
5	ԶԳԵՏՏԴԱՐԱՐԱՆ	6.05	5	ԶԳԵՏՏԴԱՐԱՐԱՆ	6.05
6	ՆՋԱՐԱՆ	17.58	6	ՆՋԱՐԱՆ	17.58
7	ՆՋԱՐԱՆ	20.92	7	ՆՋԱՐԱՆ	20.78
8	ԼՎԱՋԵԱՏՈՒՆ	6.37	8	ԼՎԱՋԵԱՏՈՒՆ	6.37
9	ՍԱՆՂԱԳՈՒՅՑ	4.61	9	ՍԱՆՂԱԳՈՒՅՑ	4.61
Պ1	ՊԱՏՇԱԿԱՄԲ	4.99	Պ1	ՊԱՏՇԱԿԱՄԲ	4.99
Պ2	ՊԱՏՇԱԿԱՄԲ	1.86	Պ2	ՊԱՏՇԱԿԱՄԲ	1.80
Պ3	ՊԱՏՇԱԿԱՄԲ	2.69	Պ3	ՊԱՏՇԱԿԱՄԲ	2.69
ԸՆԴՀԱՆՈՒՐ		106.67	ԸՆԴՀԱՆՈՒՐ		106.47
ՏԱՆԻՔ			ՏԱՆԻՔ		
1	ՄԻՋԱՆՑՔ	4.22	1	ՄԻՋԱՆՑՔ	4.22
Տ1	ՀԱՅԱԳՈՐԾԿՐՆ ՏԱՆԻՔ	94.17	Տ1	ՀԱՅԱԳՈՐԾԿՐՆ ՏԱՆԻՔ	94.17
ԸՆԴՀԱՆՈՒՐ		98.39	ԸՆԴՀԱՆՈՒՐ		98.39
ՍԱՆՏՈՏԱԿ			ՍԱՆՏՈՏԱԿ		
Ա1	ԱՎՏՈՏՆԱԿ	21.81	Ա1	ԱՎՏՈՏՆԱԿ	21.81
Բ1	ԴԻՍԱՅԻՆ ԲԱԿ	38.81	Բ1	ԴԻՍԱՅԻՆ ԲԱԿ	38.81
Բ2	ՆԵՐՔԻՆ ԲԱԿ	75.86	Բ2	ՆԵՐՔԻՆ ԲԱԿ	75.86
ՏԻՊ 5 ՏՈՒՆ 2			ՏԻՊ 5 ՏՈՒՆ 4		
ԱՅ	ՍԵՆՅԱԿԻ ԱՆՎԱՆՈՒՄԸ	ՍԱԿԵՐԵՍ /ԲՄ/	ԱՅ	ՍԵՆՅԱԿԻ ԱՆՎԱՆՈՒՄԸ	ՍԱԿԵՐԵՍ /ԲՄ/
1			1		
1	ՄԻՋԱՆՑՔ	17.16	1	ՄԻՋԱՆՑՔ	17.16
2	ԱՍՏԻՃԱՆԱՎԱՆԱՐԱԿ	7.76	2	ԱՍՏԻՃԱՆԱՎԱՆԱՐԱԿ	7.76
3	ՍԱՆՂԱԳՈՒՅՑ	2.45	3	ՍԱՆՂԱԳՈՒՅՑ	2.45
4	ԽՈՐՂԱՆՈՑ	6.05	4	ԽՈՐՂԱՆՈՑ	6.05
5	ՀՅՈՒՐԱՍԵՆՅԱԿ-ԽՈՐՂԱՆՈՑ	42.31	5	ՀՅՈՒՐԱՍԵՆՅԱԿ-ԽՈՐՂԱՆՈՑ	42.31
Հ1	ՏԵՐԱՍԱ	6.59	Հ1	ՏԵՐԱՍԱ	6.59
ԸՆԴՀԱՆՈՒՐ		82.32	ԸՆԴՀԱՆՈՒՐ		82.32
2			2		
1	ՄԻՋԱՆՑՔ	11.57	1	ՄԻՋԱՆՑՔ	11.57
2	ՆՋԱՐԱՆ	16.56	2	ՆՋԱՐԱՆ	16.56
3	ՆՋԱՐԱՆ	18.31	3	ՆՋԱՐԱՆ	18.16
4	ՍԱՆՂԱԳՈՒՅՑ	4.61	4	ՍԱՆՂԱԳՈՒՅՑ	4.61
5	ՆՋԱՐԱՆ	14.64	5	ՆՋԱՐԱՆ	14.64
6	ՆՋԱՐԱՆ	16.26	6	ՆՋԱՐԱՆ	16.26
7	ԶԳԵՏՏԴԱՐԱՐԱՆ	6.05	7	ԶԳԵՏՏԴԱՐԱՐԱՆ	6.05
8	ՍԱՆՂԱԳՈՒՅՑ	3.43	8	ՍԱՆՂԱԳՈՒՅՑ	3.43
9	ԱՍՏԻՃԱՆԱՎԱՆԱՐԱԿ	8.55	9	ԱՍՏԻՃԱՆԱՎԱՆԱՐԱԿ	8.55
Պ1	ՊԱՏՇԱԿԱՄԲ	2.80	Պ1	ՊԱՏՇԱԿԱՄԲ	2.80
Պ2	ՊԱՏՇԱԿԱՄԲ	1.86	Պ2	ՊԱՏՇԱԿԱՄԲ	1.80
Պ3	ՊԱՏՇԱԿԱՄԲ	4.99	Պ3	ՊԱՏՇԱԿԱՄԲ	4.99
ԸՆԴՀԱՆՈՒՐ		104.64	ԸՆԴՀԱՆՈՒՐ		104.43
ՏԱՆԻՔ			ՏԱՆԻՔ		
1	ՄԻՋԱՆՑՔ	4.22	1	ՄԻՋԱՆՑՔ	4.22
Տ1	ՀԱՅԱԳՈՐԾԿՐՆ ՏԱՆԻՔ	103.11	Տ1	ՀԱՅԱԳՈՐԾԿՐՆ ՏԱՆԻՔ	103.11
ԸՆԴՀԱՆՈՒՐ		107.33	ԸՆԴՀԱՆՈՒՐ		107.33
ՍԱՆՏՈՏԱԿ			ՍԱՆՏՈՏԱԿ		
Ա1	ԱՎՏՈՏՆԱԿ	21.81	Ա1	ԱՎՏՈՏՆԱԿ	21.81
Բ1	ԴԻՍԱՅԻՆ ԲԱԿ	37.89	Բ1	ԴԻՍԱՅԻՆ ԲԱԿ	37.89
Բ2	ՆԵՐՔԻՆ ԲԱԿ	81.27	Բ2	ՆԵՐՔԻՆ ԲԱԿ	81.27
ՍԱԿԵՐԵՍԸ՝ ՀԱՇՎԱԾ ԱՐՏԱՔԻՆ ՊԱՏԵՐՈՎ					526.66
ԸՆԴՀԱՆՈՒՐ ՀՈՂԱՄԱՍԻ ՍԱԿԵՐԵՍ					964.60

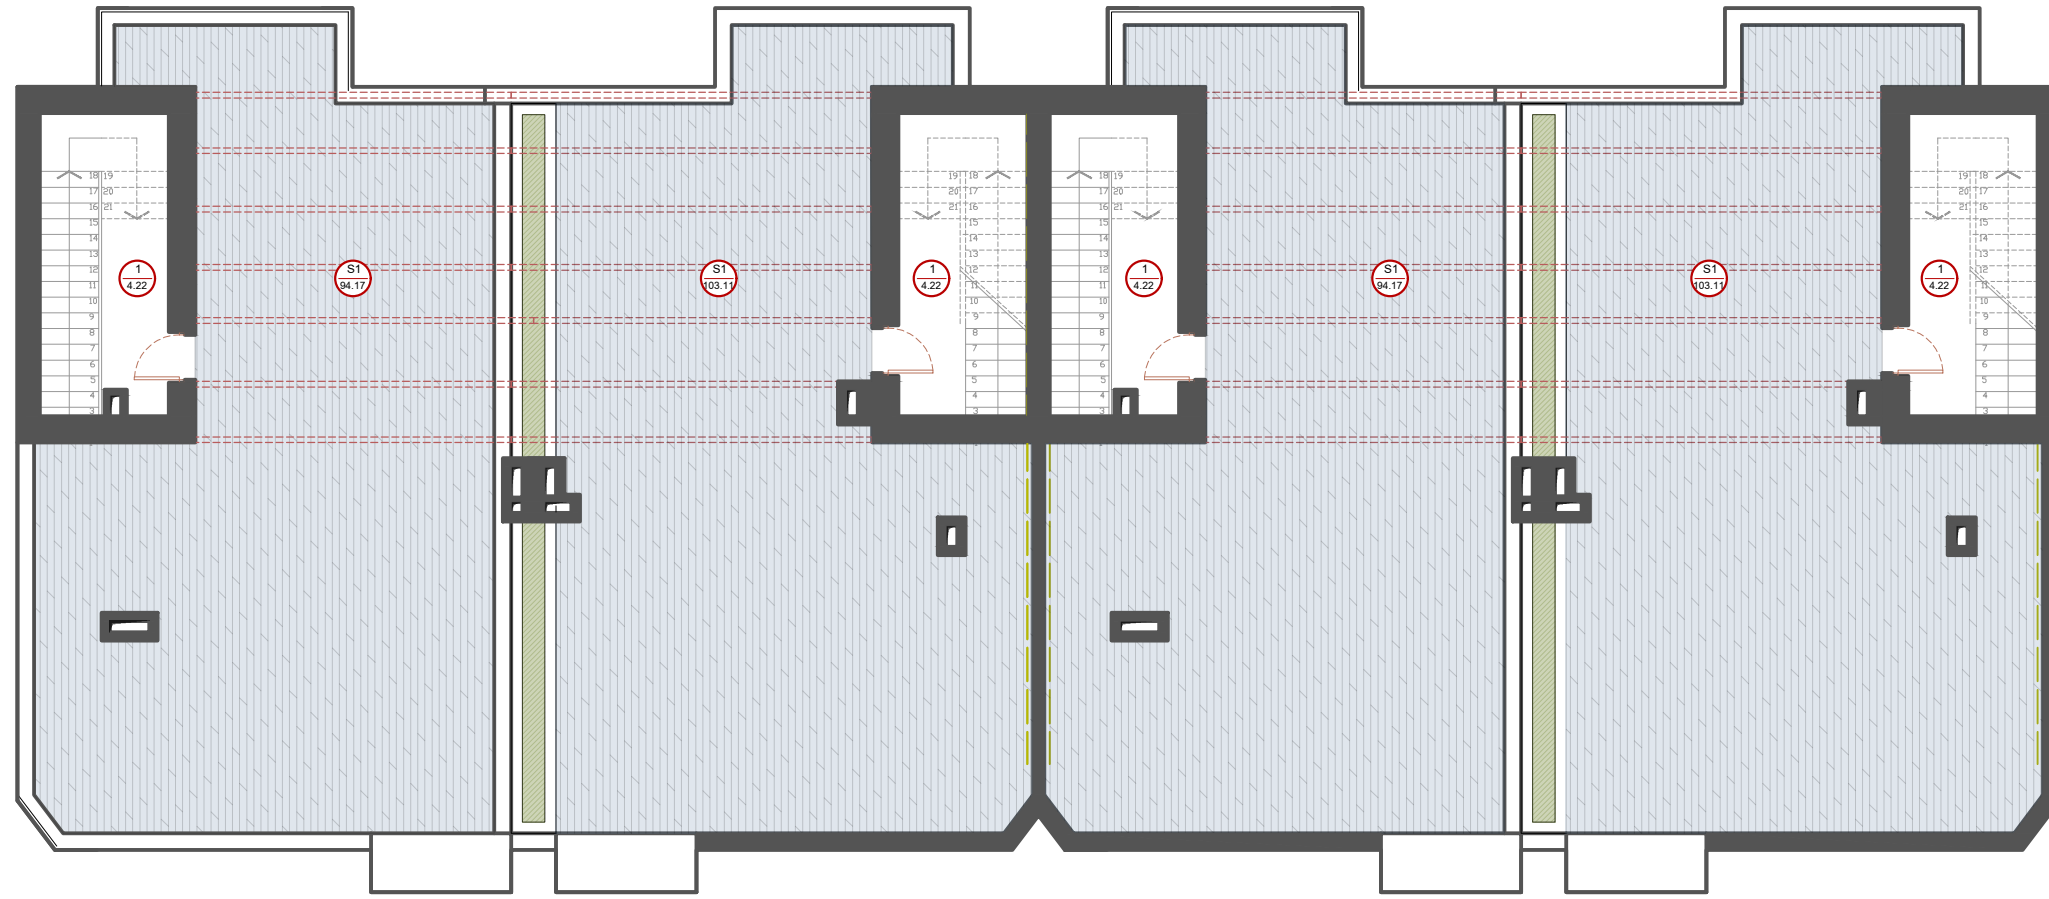

ՏԻՊ 5 ՏՈՒՆ 1			ՏԻՊ 5 ՏՈՒՆ 3		
ԱՅ	ՍԵՆՅԱԿԻ ԱՆՎԱՆՈՒՄԸ	ՄԱԿԵՐԵՍ /ԲՄ/	ԱՅ	ՍԵՆՅԱԿԻ ԱՆՎԱՆՈՒՄԸ	ՄԱԿԵՐԵՍ /ԲՄ/
1			1		
1	ՄԻՋԱՆՑՔ	16.55	1	ՄԻՋԱՆՑՔ	16.55
2	ԱՍՏԻՃԱՆԱՎԱՆՐԱԿ	7.76	2	ԱՍՏԻՃԱՆԱՎԱՆՐԱԿ	7.76
3	ՍԱՆՂԱԳՈՒՅՑ	3.12	3	ՍԱՆՂԱԳՈՒՅՑ	3.12
4	ԽՈՐՂԱՆՈՑ	6.05	4	ԽՈՐՂԱՆՈՑ	6.05
5	ՀՅՈՒՐԱՍԵՆՅԱԿ-ԽՈՐՂԱՆՈՑ	42.31	5	ՀՅՈՒՐԱՍԵՆՅԱԿ-ԽՈՐՂԱՆՈՑ	42.31
Հ1	ՏԵՐԱՍԱ	6.59	Հ1	ՏԵՐԱՍԱ	6.59
ԸՆԴՀԱՆՈՒՐ		82.38	ԸՆԴՀԱՆՈՒՐ		82.38
2			2		
1	ՄԻՋԱՆՑՔ	12.08	1	ՄԻՋԱՆՑՔ	12.08
2	ԱՍՏԻՃԱՆԱՎԱՆՐԱԿ	8.55	2	ԱՍՏԻՃԱՆԱՎԱՆՐԱԿ	8.55
3	ՆՋԱՐԱՆ	17.23	3	ՆՋԱՐԱՆ	17.23
4	ՍԱՆՂԱԳՈՒՅՑ	3.74	4	ՍԱՆՂԱԳՈՒՅՑ	3.74
5	ԶԳԵՏՏՊԱՂԱՂԱՐԱՆ	6.05	5	ԶԳԵՏՏՊԱՂԱՂԱՐԱՆ	6.05
6	ՆՋԱՐԱՆ	17.58	6	ՆՋԱՐԱՆ	17.58
7	ՆՋԱՐԱՆ	20.92	7	ՆՋԱՐԱՆ	20.78
8	ԼՎԱՑՁԱՏՈՒՆ	6.37	8	ԼՎԱՑՁԱՏՈՒՆ	6.37
9	ՍԱՆՂԱԳՈՒՅՑ	4.61	9	ՍԱՆՂԱԳՈՒՅՑ	4.61
Պ1	ՊԱՏՇԱՍԲ	4.99	Պ1	ՊԱՏՇԱՍԲ	4.99
Պ2	ՊԱՏՇԱՍԲ	1.86	Պ2	ՊԱՏՇԱՍԲ	1.80
Պ3	ՊԱՏՇԱՍԲ	2.69	Պ3	ՊԱՏՇԱՍԲ	2.69
ԸՆԴՀԱՆՈՒՐ		106.67	ԸՆԴՀԱՆՈՒՐ		106.47
ՏԱՆԻՔ			ՏԱՆԻՔ		
1	ՄԻՋԱՆՑՔ	4.22	1	ՄԻՋԱՆՑՔ	4.22
S1	ՇԱՂԱԳՈՐԾԿՐՆ ՏԱՆԻՔ	94.17	S1	ՇԱՂԱԳՈՐԾԿՐՆ ՏԱՆԻՔ	94.17
ԸՆԴՀԱՆՈՒՐ		98.39	ԸՆԴՀԱՆՈՒՐ		98.39
Ա1	ԱԿՏՈՏԱԿ	21.81	Ա1	ԱԿՏՈՏԱԿ	21.81
Բ1	ԴԻՍԱՅԻՆ ԲԱԿ	38.81	Բ1	ԴԻՍԱՅԻՆ ԲԱԿ	38.81
Բ2	ՆԵՐՔԻՆ ԲԱԿ	75.86	Բ2	ՆԵՐՔԻՆ ԲԱԿ	75.86
ՏԻՊ 5 ՏՈՒՆ 2			ՏԻՊ 5 ՏՈՒՆ 4		
ԱՅ	ՍԵՆՅԱԿԻ ԱՆՎԱՆՈՒՄԸ	ՄԱԿԵՐԵՍ /ԲՄ/	ԱՅ	ՍԵՆՅԱԿԻ ԱՆՎԱՆՈՒՄԸ	ՄԱԿԵՐԵՍ /ԲՄ/
1			1		
1	ՄԻՋԱՆՑՔ	17.16	1	ՄԻՋԱՆՑՔ	17.16
2	ԱՍՏԻՃԱՆԱՎԱՆՐԱԿ	7.76	2	ԱՍՏԻՃԱՆԱՎԱՆՐԱԿ	7.76
3	ՍԱՆՂԱԳՈՒՅՑ	2.45	3	ՍԱՆՂԱԳՈՒՅՑ	2.45
4	ԽՈՐՂԱՆՈՑ	6.05	4	ԽՈՐՂԱՆՈՑ	6.05
5	ՀՅՈՒՐԱՍԵՆՅԱԿ-ԽՈՐՂԱՆՈՑ	42.31	5	ՀՅՈՒՐԱՍԵՆՅԱԿ-ԽՈՐՂԱՆՈՑ	42.31
Հ1	ՏԵՐԱՍԱ	6.59	Հ1	ՏԵՐԱՍԱ	6.59
ԸՆԴՀԱՆՈՒՐ		82.32	ԸՆԴՀԱՆՈՒՐ		82.32
2			2		
1	ՄԻՋԱՆՑՔ	11.57	1	ՄԻՋԱՆՑՔ	11.57
2	ՆՋԱՐԱՆ	16.56	2	ՆՋԱՐԱՆ	16.56
3	ՆՋԱՐԱՆ	18.31	3	ՆՋԱՐԱՆ	18.16
4	ՍԱՆՂԱԳՈՒՅՑ	4.61	4	ՍԱՆՂԱԳՈՒՅՑ	4.61
5	ՆՋԱՐԱՆ	14.64	5	ՆՋԱՐԱՆ	14.64
6	ՆՋԱՐԱՆ	16.26	6	ՆՋԱՐԱՆ	16.26
7	ԶԳԵՏՏՊԱՂԱՂԱՐԱՆ	6.05	7	ԶԳԵՏՏՊԱՂԱՂԱՐԱՆ	6.05
8	ՍԱՆՂԱԳՈՒՅՑ	3.43	8	ՍԱՆՂԱԳՈՒՅՑ	3.43
9	ԱՍՏԻՃԱՆԱՎԱՆՐԱԿ	8.55	9	ԱՍՏԻՃԱՆԱՎԱՆՐԱԿ	8.55
Պ1	ՊԱՏՇԱՍԲ	2.80	Պ1	ՊԱՏՇԱՍԲ	2.80
Պ2	ՊԱՏՇԱՍԲ	1.86	Պ2	ՊԱՏՇԱՍԲ	1.80
Պ3	ՊԱՏՇԱՍԲ	4.99	Պ3	ՊԱՏՇԱՍԲ	4.99
ԸՆԴՀԱՆՈՒՐ		104.64	ԸՆԴՀԱՆՈՒՐ		104.43
ՏԱՆԻՔ			ՏԱՆԻՔ		
1	ՄԻՋԱՆՑՔ	4.22	1	ՄԻՋԱՆՑՔ	4.22
S1	ՇԱՂԱԳՈՐԾԿՐՆ ՏԱՆԻՔ	103.11	S1	ՇԱՂԱԳՈՐԾԿՐՆ ՏԱՆԻՔ	103.11
ԸՆԴՀԱՆՈՒՐ		107.33	ԸՆԴՀԱՆՈՒՐ		107.33
Ա1	ԱԿՏՈՏԱԿ	21.81	Ա1	ԱԿՏՈՏԱԿ	21.81
Բ1	ԴԻՍԱՅԻՆ ԲԱԿ	37.89	Բ1	ԴԻՍԱՅԻՆ ԲԱԿ	37.89
Բ2	ՆԵՐՔԻՆ ԲԱԿ	81.27	Բ2	ՆԵՐՔԻՆ ԲԱԿ	81.27
ՄԱԿԵՐԵՍԸ՝ ՀԱՇՎԱԾ ԱՌՏԱՔԻՆ ՊԱՏԵՐՈՎ					526.66
ԸՆԴՀԱՆՈՒՐ ՀՈՂԱՄԱՍԻ ՄԱԿԵՐԵՍ					964.60